

ΕΦΗΜΕΡΙΣ ΤΗΣ ΚΥΒΕΡΝΗΣΕΩΣ
ΤΗΣ ΕΛΛΗΝΙΚΗΣ ΔΗΜΟΚΡΑΤΙΑΣ

ΕΝ ΑΘΗΝΑΙΣ ΤΗι 29 ΙΟΥΝΙΟΥ 1981 | ΤΕΥΧΟΣ ΤΕΤΑΡΤΟΝ | ΑΡΙΘΜΟΣ ΦΥΛΛΟΥ 347

ΠΕΡΙΕΧΟΜΕΝΑ

ΑΠΑΛΛΟΤΡΙΩΣΕΙΣ

ΑΠΟΦΑΣΕΙΣ

ΑΝΑΚΟΙΝΩΣΕΙΣ

ΠΟΛΕΟΔΟΜΙΑ

ΑΠΟΦΑΣΕΙΣ

ΑΝΑΚΟΙΝΩΣΕΙΣ

ΑΠΑΛΛΟΤΡΙΩΣΕΙΣ

ΑΠΟΦΑΣΕΙΣ

Ἀριθ. Π.4578/518 (1)

Περὶ ἀναγκαστικῆς ἀπαλλοτριώσεως ἀκινήτου πού βρίσκεται στὴ Νέα Ἀγχίαλο τοῦ Νομοῦ Μαγνησίας γιὰ ἀρχαιολογικοὺς σκοπούς.

ΟΙ ΥΠΟΥΡΓΟΙ
ΟΙΚΟΝΟΜΙΚΩΝ ΚΑΙ ΠΟΛΙΤΙΣΜΟΥ
ΚΑΙ ΕΠΙΣΤΗΜΩΝ

Ἔχοντας ὑπόψη:

1) Τὶς διατάξεις τοῦ Ν.Δ. 797/1971 «περὶ ἀναγκαστικῶν ἀπαλλοτριώσεων», σὲ συνδυασμὸ μὲ τὶς διατάξεις τοῦ Β.Δ. 139/1971 «περὶ τῆς ἁρμοδιότητος τῶν Νομαρχῶν πρὸς κήρυξιν ἀναγκαστικῶν τινων ἀπαλλοτριώσεων».

2) Τὶς διατάξεις τοῦ ἄρθρου 1 τοῦ Ν. ΒΡΞΖ/1893 «περὶ ἀναγκαστικῆς ἀπαλλοτριώσεως ἀκινήτων πρὸς συντήρησιν ἢ ἀνεύρεσιν ἀρχαιοτήτων» καὶ τὶς διατάξεις τοῦ ἄρθρου 6 παρ. 4 τοῦ Ν.Δ. 4543/1966 «περὶ διατάξεων τινων ἀφορωσῶν εἰς τὴν Γενικὴν Διεύθυνσιν Ἀρχαιοτήτων καὶ Ἀναστηλώσεως καὶ τὸ Ταμεῖο Ἀρχαιολογικῶν Πόρων καὶ Ἀπαλλοτριώσεων κλπ.».

3) Τὸ ἀπὸ 14.10.1980 ἀπόσπασμα πρακτικοῦ ἀπὸ τὴ συνεδρίαση ἀριθ. 37/7.10.1980 τοῦ Ἀρχαιολογικοῦ Συμβουλίου.

4) Τὴν κοινὴ ἀπόφαση ἀριθ. Δ.2652/66/20.5.1980 (ΦΕΚ 497/1980 τ. Β') τοῦ Πρωθυπουργοῦ καὶ τοῦ Ὑπουργοῦ τῶν Οἰκονομικῶν «περὶ ἀναθέσεως ἁρμοδιοτήτων στοὺς Ὑφυπουργοὺς Οἰκονομικῶν», ἀποφασίζουμε:

Κηρύσσουμε τὴν ἀναγκαστικὴ ἀπαλλοτρίωση ἀκινήτου, ἐμβαδοῦ 11.968 τετρ. μέτρων λόγῳ δημόσιας ὠφέλειας καὶ εἰδικότερα γιὰ τὴν προστασία τῆς Ἀκροπόλεως τῆς Πυράσσου, τῶν ἀνεσκαμμένων παλαιοχριστιανικῶν μνημείων τῶν Φθιωτίδων Θηβῶν καὶ τῶν ἄλλων ἀρχαιοτήτων πού βρίσκονται ἐντὸς τοῦ ἀπαλλοτριουμένου ἀκινήτου, καθὼς καὶ γιὰ τὴν δημιουργία Μουσείου, ὅπως τὸ ἐν λόγῳ ἀκίνητο εἰκονίζεται μὲ τὰ στοιχεῖα Α Β Γ Δ Ε Ζ Η Θ Ι Κ Λ Μ Ν Ξ Ο Π Ρ Α στὸ κτηματολογικὸ διάγραμμα ἀριθ. 517/20.5.1972 καὶ μὲ κλίμακα 1: 500 καὶ στὸν ἐπ' αὐτοῦ κτηματολογικὸ πίνακα τοῦ Ι. Τραγάκη πού θεωρήθηκε ἁρμοδίως στὶς 22.12.1980 ἀπὸ τὸ Διευθυντὴ Ἀποτυπώσεων καὶ Συντηρήσεως Κτιρίων τοῦ Ταμείου Ἀρχαιολογικῶν Πόρων καὶ Ἀπαλλοτριώσεων Μ. Μαυραΐδη.

Στὴν ἔκταση ποὺ ἀπαλλοτριώνεται προβάλλει δικαιώματα κυριότητας ὁ Παραγωγικὸς Συνεταιρισμὸς Νέας Ἀγχιάλου «Η ΔΗΜΗΤΡΑ».

Ἡ ἀπαλλοτρίωση κηρύσσεται ὑπὲρ τοῦ Δημοσίου καὶ μὲ δαπάνη του ποὺ θὰ ἀντιμετωπισθεῖ ἀπὸ τὸ Πρόγραμμα Δημοσίων Ἐπενδύσεων 1980 ἁρμοδιότητας τοῦ Ὑπουργείου Πολιτισμοῦ καὶ Ἐπιστημῶν (ἔργο 8014004 Ἀπαλλοτρίωση Οἰνοποιείου τοῦ Παραγωγικοῦ Συνεταιρισμοῦ Ν. Ἀγχιάλου «Η ΔΗΜΗΤΡΑ»).

Ἡ ἀπόφαση αὐτὴ νὰ δημοσιευθεῖ στὴν Ἐφημερίδα τῆς Κυβερνήσεως.

Ἀθῆναι, 25 Μαΐου 1981

ΟΙ ΥΠΟΥΡΓΟΙ

ΥΦΥΠΟΥΡΓΟΣ ΟΙΚΟΝΟΜΙΚΩΝ — ΠΟΛΙΤΙΣΜΟΥ ΚΑΙ ΕΠΙΣΤΗΜΩΝ

ΠΑΝΑΓΙΩΤΗΣ ΜΠΟΚΟΒΟΣ — ΑΝΔΡΕΑΣ ΑΝΔΡΙΑΝΟΠΟΥΛΟΣ

Ἀριθ. 16482/Β—22 (2)

Περὶ ἀναγκαστικῆς συμπληρωματικῆς ἀπαλλοτριώσεως ἐκτάσεως 257 μ² γιὰ τὴν κατασκευὴ τῆς Ἐθνικῆς ὁδοῦ Πατρῶν — Πύργου — Ὀλυμπίας τμήματος Ροϊτίκων — Λάππα, παραλλαγῆς Βραχνεΐκων. (ἀρχικὴ Δ. 6393/14.10.1978 κ.ο.α. ΦΕΚ 576/7.11.1978 τ. Δ΄).

Ο ΝΟΜΑΡΧΗΣ ΑΧΑΪΑΣ

Ἔχοντας ὑπόψη:

1) Τὶς διατάξεις τοῦ Νόμου 3200/55 «περὶ Διοικητικῆς ἀποκεντρώσεως».

2) Τὶς διατάξεις τοῦ Ν.Δ. 797/71 «περὶ ἀναγκαστικῶν ἀπαλλοτριώσεων» σὲ συνδυασμὸ μὲ τὶς διατάξεις τοῦ Β. Δ/τος 139/71 «περὶ τῆς ἁρμοδιότητος τῶν Νομαρχῶν κλπ.».

3) Τὴ ΒΣ1β/2/149/Π/24.6.1980 ἀπόφαση τοῦ Ὑπουργοῦ Δημοσίων Ἔργων ἡ ὁποία ὁρίζει ὅτι ἡ ἀπαλλοτρίωση αὐτὴ ἀποτελεῖ νέα χάραξη πρὸς βελτίωση ἢ διαπλατύνσεις αὐτῆς καὶ γιὰ τὴν ὁποία ἔχουν ἐφαρμογὴ οἱ διατάξεις τοῦ ἄρθρου 1 τοῦ Ν. 653/77.

4) Τὶς διατάξεις τοῦ ἄρθρου 23 τοῦ ἀπὸ 25 Νοεμβρίου 1929 Διατάγματος «περὶ κωδικοποιήσεως τῶν περὶ κατασκευῆς καὶ συντηρήσεως ὁδῶν κειμένων διατάξεων».

5) Τὶς διατάξεις τοῦ Ν. 653/77 σὲ συνδυασμὸ μὲ τὸν Ν. 947/1979.

6) Τὶς διατάξεις τοῦ Π. Δ/τος 929/79 περὶ ἐκτελέσεως τοῦ ἄρθρου 1 τοῦ Ν. 653/77 περὶ ὑποχρεώσεως τῶν παροδίων κ.λ.π. σὲ συνδυασμὸ μὲ τὶς διατάξεις τῆς παρ. 2 ἄρθρ. 9 τοῦ Ν. 960/21.8.1979.

7) Τὸ 5194/13.11.80 ἔγγραφο τῆς 2ης Δ.Ε.Κ.Ε. Πατρῶν, μετὰ τῆς προσηρτημένης σὲ αὐτὸ ἐκθέσεως σκοπιμότητος γιὰ τὴν συμπληρωματικὴ ἀπαλλοτρίωση ἐκτάσεως 257 μ² γιὰ τὴν κατασκευὴ τῆς Ἐθνικῆς ὁδοῦ Πατρῶν — Πύργου — Ὀλυμπίας τμήματος Ροϊτίκων — Λάππα (παραλλαγῆς Βραχνεΐκων) Χ.Θ. 0+00 ἕως 1+241,29 ὑπὲρ τοῦ Δημοσίου καὶ μὲ δαπάνη ποὺ θὰ ἀντιμετωπισθεῖ ἀπὸ πιστώσεις τοῦ ἔργου 7571013 τοῦ Ὑπουργείου Δημοσίων Ἔργων καὶ τὸ συνοδεῦον αὐτὴ κτηματολογικὸ διάγραμμα — πίνακα τοῦ συντάξαντος μηχανικοῦ Α. Γιώτη τὴν 28.9.79 μὲ κλίμακα 1:1000 θεωρημένο ἀπὸ τὸν Δ/ντὴ τῆς 8ης Περ. Ὑπηρεσ. Δημοσίων Ἔργων τὴν 15.1.1980, ἀποφασίζομεν:

Κηρύσσομε ἀναγκαστικὴ συμπληρωματικὴ ἀπαλλοτρίωση ἐκτάσεως ἐμβαδοῦ 257 μ² γιὰ τὴν κατασκευὴ τῆς Ε.Ο. Πατρῶν — Πύργου — Ὀλυμπίας τμήματος Ροϊτίκων — Λάππα, παραλλαγῆς Βραχνεΐκων Χ.Θ. 0+00 ἕως 1+231,29 ὅπως αὐτὴ εἰκονίζεται στὸ ἀπὸ 28.9.1979 κτηματολογικὸ διάγραμμα τοῦ συντάξαντος μηχανικοῦ Α. Γιώτη μὲ κλίμακα 1:1000 θεωρημένα ἀπὸ τὸν Δ/ντὴ τῆς 8ης Περ. Ὑπηρ. Δημοσίων Ἔργων.

Ἡ ἀπαλλοτρίωση κηρύσσεται ὑπὲρ τοῦ Δημοσίου καὶ ἡ δαπάνη βαρύνει ἐξ ὁλοκλήρου τοὺς ἴδιους ἰδιοκτῆτες σύμφωνα μὲ τὸ Π.Δ. 929/79 «περὶ ἐκτελέσεως τοῦ ἄρθρ. 1 τοῦ Ν. 653/77 περὶ ὑποχρεώσεως τῶν παροδίων κ.λ.π. καὶ τῆς παρ. 4 ἄρθρ. 9 τοῦ Ν. 960.

Τυχὸν ἀπαιτουμένη δαπάνη γιὰ τὴν ἀποζημίωση ἐπικειμένων ἢ ἀκινήτων θὰ βαρύνει τὸ ἔργο 7571013 Δ.Ε.

Ἡ παροῦσα ἀπόφαση νὰ δημοσιευθεῖ στὴν Ἐφημερίδα τῆς Κυβερνήσεως.

Πάτραι, 6 Δεκεμβρίου 1980

Ὁ Νομάρχης

ΝΙΚ. ΧΑΝΟΣ

Ἀριθ. 36802 (3)

Περὶ κηρύξεως ὡς ἀναδασωτέας ἐκτάσεως 6,00 στρεμμάτων, στὴ θέση Πλεμένη τῆς Κοινότητας Βολεώνων τοῦ Νομοῦ Ρεθύμνης.

Ο ΝΟΜΑΡΧΗΣ ΡΕΘΥΜΝΗΣ

Ἔχοντας ὑπόψη:

1. Τὶς περὶ Διοικητικῆς ἀποκεντρώσεως διατάξεις.

2. Τὶς διατάξεις τοῦ Ν. 998/1979 «περὶ προστασίας τῶν δασῶν καὶ τῶν δασικῶν ἐν γένει ἐκτάσεων τῆς Χώρας» καὶ συγκεκριμένα: α) τοῦ ἄρθρου 41 παρ. 1 καὶ β) τοῦ ἄρθρου 38 παρ. 1.

3. Τὶς δ/γὲς τοῦ Ὑπουργείου Γεωργίας: α) 160417/1180/8.7.80, β) 182447/3049/24.9.80.

4. Τὴν προφορικὴ πρόταση τῆς Δ/νσεως Δασῶν Ρεθύμνης «περὶ κηρύξεως ἀναδασωτέας, τῆς ἀναφερομένης στὸ θέμα ἐκτάσεως, ἀποφασίζουμε:

Κηρύσσουμε ἀναδασωτέα, μὲ σκοπὸ τὴ διατήρηση τοῦ χαρακτήρα τῆς δασικῆς ἐκτάσεως ὥστε νὰ ἀποκλεισθεῖ ἡ διάθεση αὐτῆς γιὰ ἄλλο σκοπό, τὴν παραπάνω ἔκταση ἐξ (6,00) στρεμμάτων ποὺ βρίσκεται στὴ θέση Πλεμένη τῆς Κοινότητας Βολεώνων καὶ προσδιορίζεται ἀπὸ τὰ στοιχεῖα Α, Β, Γ, Δ, Ε, Α ὅπως φαίνονται στὸ συνημμένο διάγραμμα, τὸ ὁποῖο ἀποτελεῖ ἀναπόσπαστο μέρος τῆς ἀποφάσεως αὐτῆς καὶ ἔχει ὅρια:

Ἀνατολικά: Μὲ καλλιεργημένη μὲ ἐλαιόδενδρα ἔκταση Νικολάου Τσουτσουδάκη.

Δυτικά: Μὲ καλλιεργημένη μὲ ἐλαιόδενδρα ἔκταση Νικ. Τσουτσουδάκη καὶ μὲ δασικὴ ποὺ διακατέχεται ἀπὸ τὸν ἴδιο.

Βόρεια: Μὲ δασικὴ ἔκταση ποὺ διακατέχεται ἀπὸ τὸν Νικ. Τσουτσουδάκη.

Νότια: Μὲ ἐπαρχιακὸ δρόμο Ρεθύμνης - Βολιώνες.

Ἡ ἐλάττωση τῆς ἐκτάσεως θὰ ἀποκατασταθεῖ διὰ φυσικῆς ἀναγεννήσεως.

Ἡ ἀπόφαση αὐτὴ νὰ δημοσιευθεῖ στὴν Ἐφημερίδα τῆς Κυβερνήσεως.

Ρέθυμνο, 6 Ἀπριλίου 1981

Ὁ Νομάρχης

ΠΕΤΡΟΣ ΚΟΥΦΟΓΙΑΝΝΗΣ

ΤΟΠΟΓΡΑΦΙΚΟ ΣΧΕΔΙΑΓΡΑΜΜΑ

ΘΕΣΗ :

ΚΟΙΝΟΤΗΤΑ :


ΕΠΑΡΧΙΑ :

ΝΟΜΟΣ :

ΕΜΒΑΔΟΝ : = 6 στρέμματα

ΚΛΙΜΑΞ : 1 : 2.000

ΗΜΕΡΟΜΗΝΙΑ :

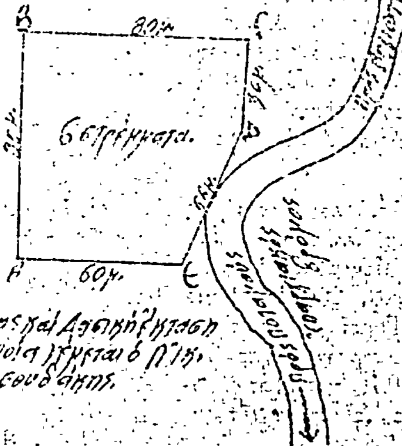


ΑΠΟΣΠΑΣΜΑ ΧΑΡΤΟΥ

ΚΛΙΜΑΞ : 1:100.000



ΥΠΟΜΝΗΜΑ

ΘΕΩΡΗΘΗ

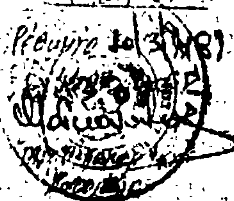



ΑΝΑΚΟΙΝΩΣΕΙΣ

Ἀριθ. Α.8177/484 (4)

Περὶ ἀνακοινώσεως εἰδοποιήσεως γιὰ τὴν παρακατάθεση ἀποζημιώσεως ἀπὸ ἀναγκαστικὴ ἀπαλλοτρίωση γιὰ τὴν ἐγκατάσταση τροφοδοτικοῦ ἀγωγοῦ συνδέσεως νέων διυλιστηρίων εἰς Ρέθη Ἀχαρνῶν Ν. Ἀττικῆς μετὰ τοῦ δικτύου Ὑδρεύσεως.

Ο ΥΠΟΥΡΓΟΣ ΟΙΚΟΝΟΜΙΚΩΝ

Σύμφωνα μὲ τὶς διατάξεις τῶν ἄρθρων 7 καὶ 8 τοῦ Ν. Δ. 797/1971 «περὶ ἀναγκαστικῶν ἀπαλλοτριώσεων» πληροφοροῦμε ὅσους:

α) Ἔχουν δικαιώματα κυριότητας ἢ ἄλλα ἐμπράγματα δικαιώματα στὸ ἀκίνητο ἀριθ. ἑκατὸν εἴκοσι ἕξ (126), ὅπως αὐτὸ εἰκονίζεται στὸ ἀπὸ Ἰουνίου 1975 κτηματολογικὸ διάγραμμα ἀριθ. ΑΖ — 11 καὶ στὸ σχετικὸ κτηματολογικὸ πίνακα τοῦ κτηματογράφου μηχανικοῦ Ὑπουργείου Δημοσίων Ἔργων Θεοχ. Κογιαντῆ καὶ τὸ ὁποῖο ἀπαλλοτριώθηκε ἀναγκαστικὰ μὲ τὴν ἀριθ. Δ. 2379/3288/21.5.74 κ.ὑ.ἀ. (ΦΕΚ. 146/74 τ. Δ') γιὰ τὴν ἐγκατάσταση τροφοδοτικοῦ ἀγωγοῦ συνδέσεως νέων διυλιστηρίων εἰς Ρέθη Ἀχαρνῶν Ν. Ἀττικῆς μετὰ τοῦ δικτύου Ὑδρεύσεως.

β) Ἔχουν ἐγγράψει ὑποθήκη ἢ ἔχουν ἐπιβάλει κατάσχεση ἢ μὲ ὁποιοδήποτε τρόπο διεκδικοῦν τὸ ἀπαλλοτριωθὲν ἀκίνητο, ὅτι ἡ ἀποζημίωση ποὺ καθόρισε τὸ Μονομελὲς Πρωτοδικεῖον Ἀθηνῶν μὲ τὴν ἀπόφασή του ἀριθ. 209/1980 γιὰ τὸ ἀκίνητο αὐτό, ἔχει κατατεθεῖ στὸ Ταμεῖο Παρακαταθηκῶν καὶ Δανείων (Γραφεῖο Παρακαταθηκῶν Ἀχαρνῶν) καὶ ἔχει ἐκδοθεῖ τὸ ἀριθ. 2566/26.5.1981 γραμμάτιο συστάσεως παρακαταθήκης γιὰ ὀκτακόσιες εἴκοσι τρεῖς χιλιάδες διακόσιες δρχ. (823.200).

Ἡ ἀποζημίωση αὐτὴ εἶναι ἀποδοτέα στοὺς δικαιούχους, ποὺ θὰ ἀναγνωρισθοῦν σύμφωνα μὲ τὸ νόμο.

Ἡ παροῦσα ἀνακοίνωση νὰ δημοσιευθεῖ στὴν Ἐφημερίδα τῆς Κυβερνήσεως.

Ἀθῆναι, 17 Ἰουνίου 1981

Μὲ ἐντολὴ Ὑπουργοῦ
Ὁ Διευθυντὴς
Γ. ΤΣΟΤΣΟΡΟΣ

Ἀριθ. 5270 (5)

Περὶ ἀνακοινώσεως παρακαταθέσεως ἀποζημιώσεως γιὰ ἀπαλλοτρίωση ἀκινήτων πρὸς κατασκευὴ Ἑνωτικοῦ ἀγωγοῦ Ἀσωποῦ.

Ο ΝΟΜΑΡΧΗΣ ΒΟΙΩΤΙΑΣ

Σύμφωνα μὲ τὰ ἄρθρα 7 καὶ 8 τοῦ Ν.Δ. 797/1971 «περὶ ἀναγκαστικῶν ἀπαλλοτριώσεων», γνωστοποιοῦμε:

α) Σὲ ὅσους ἔχουν ἢ διεκδικοῦν δικαιώματα κυριότητας σὲ ἀκίνητα ποὺ ἀπαλλοτριώθηκαν ἀναγκαστικὰ μὲ τὴ 1154/864/4.4.79 ἀπόφαση Ὑπ. Οἰκονομικῶν καὶ Δημ. Ἔργων γιὰ τὴν κατασκευὴ Ἑνωτικοῦ ἀγωγοῦ Ἀσωποῦ.

β) Τοὺς ἐνυπόθηκους δανειστὲς καὶ τρίτους διεκδικητὲς τῶν ἀκινήτων αὐτῶν, ὅτι ἡ ἀποζημίωση τῆς ἐδαφικῆς ἐπιφάνειας καὶ τῶν ἐπικειμένων της, ὅπως περιγράφονται στὸ σχετικὸ κτηματολογικὸ πίνακα, ἡ ὁποία καθορίσθηκε μὲ τὴ 45/22.2.80 ἀπόφαση Μον. Πρωτ. Θηβῶν ἔχει παρακατατεθεῖ στὸ γραφεῖο Παρ/κῶν καὶ Δανείων Θηβῶν.

Σχετικὰ ἔχει ἐκδοθεῖ τὸ 15153/21.5.81 γραμμάτιο συστάσεως παρακαταθήκης δρχ. (3.750.920).

Ἡ ἀποζημίωση θὰ ἀποδοθεῖ στὰ πρόσωπα ποὺ θὰ ἀναγνωρισθοῦν δικαιοῦχοι κατὰ τὴ νόμιμη διαδικασία.

Ἡ ἀνακοίνωση αὐτὴ νὰ δημοσιευθεῖ στὴν Ἐφημερίδα τῆς Κυβερνήσεως.

Λεβάδεια, 11 Ἰουνίου 1981

Ὁ Νομάρχης
Γ. ΓΙΑΝΝΟΠΟΥΛΟΣ

Ἀριθ. 4109 (6)

Περὶ ἀνακοινώσεως παρακαταθέσεως ἀποζημιώσεως γιὰ ἀπαλλοτρίωση ἀκινήτων πρὸς κατασκευὴ παραλλαγῆς ὁδοῦ Ὀλύμπου γιὰ τὶς ἀνάγκες τῆς Ἀεροπορίας.

Ο ΝΟΜΑΡΧΗΣ ΧΙΟΥ

Σύμφωνα μὲ τὰ ἄρθρα 7 καὶ 8 τοῦ Ν.Δ. 797/1971 «περὶ ἀναγκαστικῶν ἀπαλλοτριώσεων», γνωστοποιοῦμε:

α) Σὲ ὅσους ἔχουν ἢ διεκδικοῦν δικαιώματα κυριότητας σὲ ἀκίνητα ποὺ ἀπαλλοτριώθηκαν ἀναγκαστικὰ μὲ τὴ 3466/1.6.78 ἀπόφαση τοῦ Νομάρχη Χίου γιὰ τὴν κατασκευὴ παραλλαγῆς ὁδοῦ Ὀλύμπων γιὰ τὶς ἀνάγκες τῆς Ἀεροπορίας.

β) Τοὺς ἐνυπόθηκους δανειστὲς καὶ τοὺς τρίτους διεκδικητὲς τῶν ἀκινήτων αὐτῶν, ὅτι ἡ ἀποζημίωση τῆς ἐδαφικῆς ἐπιφάνειας καὶ τῶν ἐπικειμένων της, ὅπως περιγράφονται στὸ σχετικὸ κτηματολογικὸ πίνακα, ἡ ὁποία καθορίσθηκε μὲ τὴν 3466/1.6.78 ἀπόφαση τοῦ Νομάρχη Χίου ἔχει παρακατατεθεῖ στὸ Ταμεῖο Παρακ/κῶν καὶ Δανείων Χίου.

Σχετικὰ ἔχει ἐκδοθεῖ τὸ 6740/4.6.81 γραμμάτιο συστάσεως παρακαταθήκης δρχ. 140.220.

Ἡ ἀποζημίωση θὰ ἀποδοθεῖ στὰ πρόσωπα ποὺ θὰ ἀναγνωρισθοῦν δικαιοῦχοι κατὰ τὴ νόμιμη διαδικασία.

Ἡ ἀνακοίνωση αὐτὴ νὰ δημοσιευθεῖ στὴν Ἐφημερίδα τῆς Κυβερνήσεως.

Χίος, 4 Ἀπριλίου 1981

Ὁ Νομαρχῶν Δ/ντὴς
ΓΕΩΡΓΙΟΣ ΒΑΛΣΑΜΟΠΟΥΛΟΣ

(7)

Περὶ εἰδοποιήσεως τῆς Ἀνώνυμης Ἑταιρείας μὲ τὴν ἐπωνυμία «Ὀργανισμὸς Τηλεπικοινωνιῶν τῆς Ἑλλάδος Α.Ε.» (ΟΤΕ), περὶ τῆς γενομένης ἀπ' αὐτὴν παρακαταθέσεως γι' ἀναγκαστικὴ ἀπαλλοτρίωση ἀκινήτου (ἀγροῦ) στὴν περιφέρεια Καρπενησίου.

Σύμφωνα μὲ τὶς διατάξεις τῶν ἄρθρων 7 καὶ 8 τοῦ Ν.Δ. 797/71 «περὶ ἀναγκαστικῶν ἀπαλλοτριώσεων γνωστοποιοῦμε στοὺς παρακάτω ἀναφερόμενους, δηλ.: α) αὐτοὺς ποὺ ἔχουν ἢ ἀξιώνουν δικαιώματα κυριότητας ἐπὶ ἀγροτικοῦ ἀκινήτου ποὺ ἀπαλλοτριώθηκε μὲ τὴν ὑπ' ἀριθ. ΟΕ. 3039/21.8.79 ἀπόφαση Νομάρχη Εὐρυτανίας (δημοσ. Φ.Ε.Κ. ὑπ' ἀριθ. 547/8.10.79 τ. Δ'), γιὰ δημόσια ὠφέλεια ὑπὲρ τῆς ΟΤΕ Α.Ε. καὶ μὲ δαπάνες της καὶ ἀπεικονίζεται στὸ ὑπ' ἀριθ. 3603/Τ4/21.10.78 κτηματολογικὸ διάγραμμα τοῦ Διπλωμ. Ἀγρ. Τοπογρ. Μηχανικοῦ Ι. Μαρκογιαννάκη. Ἡ ἔκταση αὐτὴ ἔχει ἐμβαδὸ 2.000 μ2 καὶ βρίσκεται στὴ θέση «Σωτήρας» τῆς κτηματικῆς περιφερείας τοῦ Δήμου Καρπενησίου καὶ β) τοὺς τυχὸν δανειστὲς ποὺ ἔχουν ἐγγράψει βάρη ἢ κατασχέσεις ἐπὶ τοῦ ἀπαλλοτριωθέντος ἢ τρίτους διεκδικητὲς τούτου, «ὅτι, ἡ καθορισθεῖσα μὲ τὴν ὑπ' ἀριθ. 5/1980 ἀπόφαση τοῦ Μονομελοῦς Πρωτοδικείου Εὐρυτανίας, ποὺ ἐκδόθηκε κατόπιν δίκης μεταξὺ τοῦ ΟΤΕ καὶ τοῦ Ἰωάννη Σαρρῆ, ὁ ὁποῖος ἀξιώνει δικαιώματα πάνω στὴν ἀπαλλοτριωθεῖσα, παραπάνω ἀναφερομένη, ἔκταση, βάσει τῆς τιμῆς μονάδος συνολικὴ ἀποζημίωση τοῦ ἀπαλλοτριωθέντος ἀκινήτου καὶ τῶν συστατικῶν παραρτημάτων καὶ παρακολουθημάτων ποὺ βρίσκονται μέσα σ' αὐτό, ἀπὸ δρχ. 340.000, παρακατατέθηκε στὸ Ταμεῖο Παρακαταθηκῶν καὶ Δανείων Ἀθηνῶν ὑπὲρ τοῦ δικαιούχου ἢ τῶν δικαιούχων ποὺ θὰ ἀναγνωρισθοῦν νόμιμα, μὲ τὴν ἐπιφύλαξη κάθε δικαιώματός μας καὶ ἐκδόθηκε τὸ ὑπ' ἀριθ. 628419/26.5.81 γραμμάτιο σύστασης παρ/κης τοῦ παραπάνω Ταμείου Παρ/κῶν γιὰ τὸ ποσὸ τοῦτο τῶν τριακοσίων σαράντα χιλιάδων (340.000), τὸ ὁποῖο γραμμάτιο βρίσκεται στὰ χέρια μας καὶ θὰ παρα-

ληφθεῖ ἀπὸ τοὺς δικαιούχους ἅμα προσκομίσουν ἀπόφαση τοῦ Δικαστηρίου περὶ ἀναγνωρίσεώς των.

Ἀθῆναι, 2 Ἰουνίου 1981

Ὁ Ὑποδιοικητής
Δ. ΜΟΥΣΤΑΚΑΣ

(Ἀριθ. τριπλ. Δημ. Ταμ. Γ. Ε. Ἀθηνῶν 22935/81)

ΠΟΛΕΟΔΟΜΙΑ

ΑΠΟΦΑΣΕΙΣ

Ἀριθ. Γ.26702/1383 (4)

Περὶ τροποποιήσεως τοῦ ρυμοτομικοῦ σχεδίου Πειραιῶς διὰ τοῦ καθορισμοῦ χώρου δι' ἀνέγερσιν Σχολείου.

Ο ΥΠΟΥΡΓΟΣ ΧΩΡΟΤΑΞΙΑΣ, ΟΙΚΙΣΜΟΥ ΚΑΙ ΠΕΡΙΒΑΛΛΟΝΤΟΣ

Ἔχοντες ὑπ' ὄψει:

1. Τὰς διατάξεις: α) Τοῦ ἀπὸ 17.7.1923 Ν. Δ/τος «περὶ σχεδίων πόλεων κ.λ.π.», ὡς μεταγενεστέρως ἐτροποποιήθησαν καὶ συνεπληρώθησαν καὶ εἰδικώτερον τοῦ ἄρθρου 29 αὐτοῦ καὶ β) τῆς παρ. 2 τοῦ ἄρθρου 4 τοῦ Νόμου 622/1977 «περὶ εἰσπράξεως ὑπὸ τοῦ Δημοσίου Ταμείου τῶν διὰ τὴν ἔκδοσιν οἰκοδομικῶν ἀδειῶν καταβαλλομένων φόρων κ.λ.π.» (ΦΕΚ 171/Α).

2. Τὰς διατάξεις τοῦ Ν. 947/1979 «περὶ οἰκιστικῶν περιοχῶν» (ΦΕΚ 169/Α) καὶ εἰδικώτερον τοῦ ἄρθρου 62 (παρ. 1) αὐτοῦ.

3. Τὰς διατάξεις τοῦ Ν. 1032/1980 «περὶ συστάσεως Ὑπουργείου Χωροταξίας, Οἰκισμοῦ καὶ Περιβάλλοντος» (ΦΕΚ 57/Α) καὶ εἰδικώτερον τῶν ἄρθρων 2, 3 καὶ 7 αὐτοῦ.


4. Τὸ ὑπ' ἀριθ. Φ. 52380/5457/23.3.1979 ἔγγραφον τοῦ Ὀργανισμοῦ Σχολικῶν Κτιρίων.

5. Τὴν ὑπ' ἀριθ. 582/1980 γνωμοδότησιν τοῦ Συμβουλίου Δημοσίων Ἔργων (Τμῆμα Οἰκισμοῦ), ἀποφασίζομεν:

Ἐγκρίνεται ἡ τροποποίησις τοῦ ρυμοτομικοῦ σχεδίου Πειραιῶς κατὰ τὸ οἰκοδομικὸν τετράγωνον τὸ περικλειόμενον ὑπὸ τῶν ὁδῶν Δωδεκανήσου, Κομοτηνῆς, Σουηδίας καὶ Ἑρμουπόλεως διὰ τοῦ χαρακτηρισμοῦ αὐτοῦ ὡς χώρου διὰ τὴν ἀνέγερσιν Σχολείου, ὡς ἐμφαίνεται εἰς τὸ ὑπὸ τοῦ Γενικοῦ Διευθυντοῦ Οἰκισμοῦ θεωρημένον διὰ τῆς ὑπ' ἀριθ. Γ. 26702/81 πράξεως αὐτοῦ σχετικὸν πρωτότυπον διάγραμμα ὑπὸ κλίμακα 1:500, τοῦ ὁποίου συνοπτικὸν ἀντίτυπον δημοσιεύεται μετὰ τῆς παρούσης.

Ἐν Ἀθήναις τῇ 22 Μαΐου 1981

Ο ΥΠΟΥΡΓΟΣ
ΓΕΩΡΓΙΟΣ ΠΛΥΤΑΣ

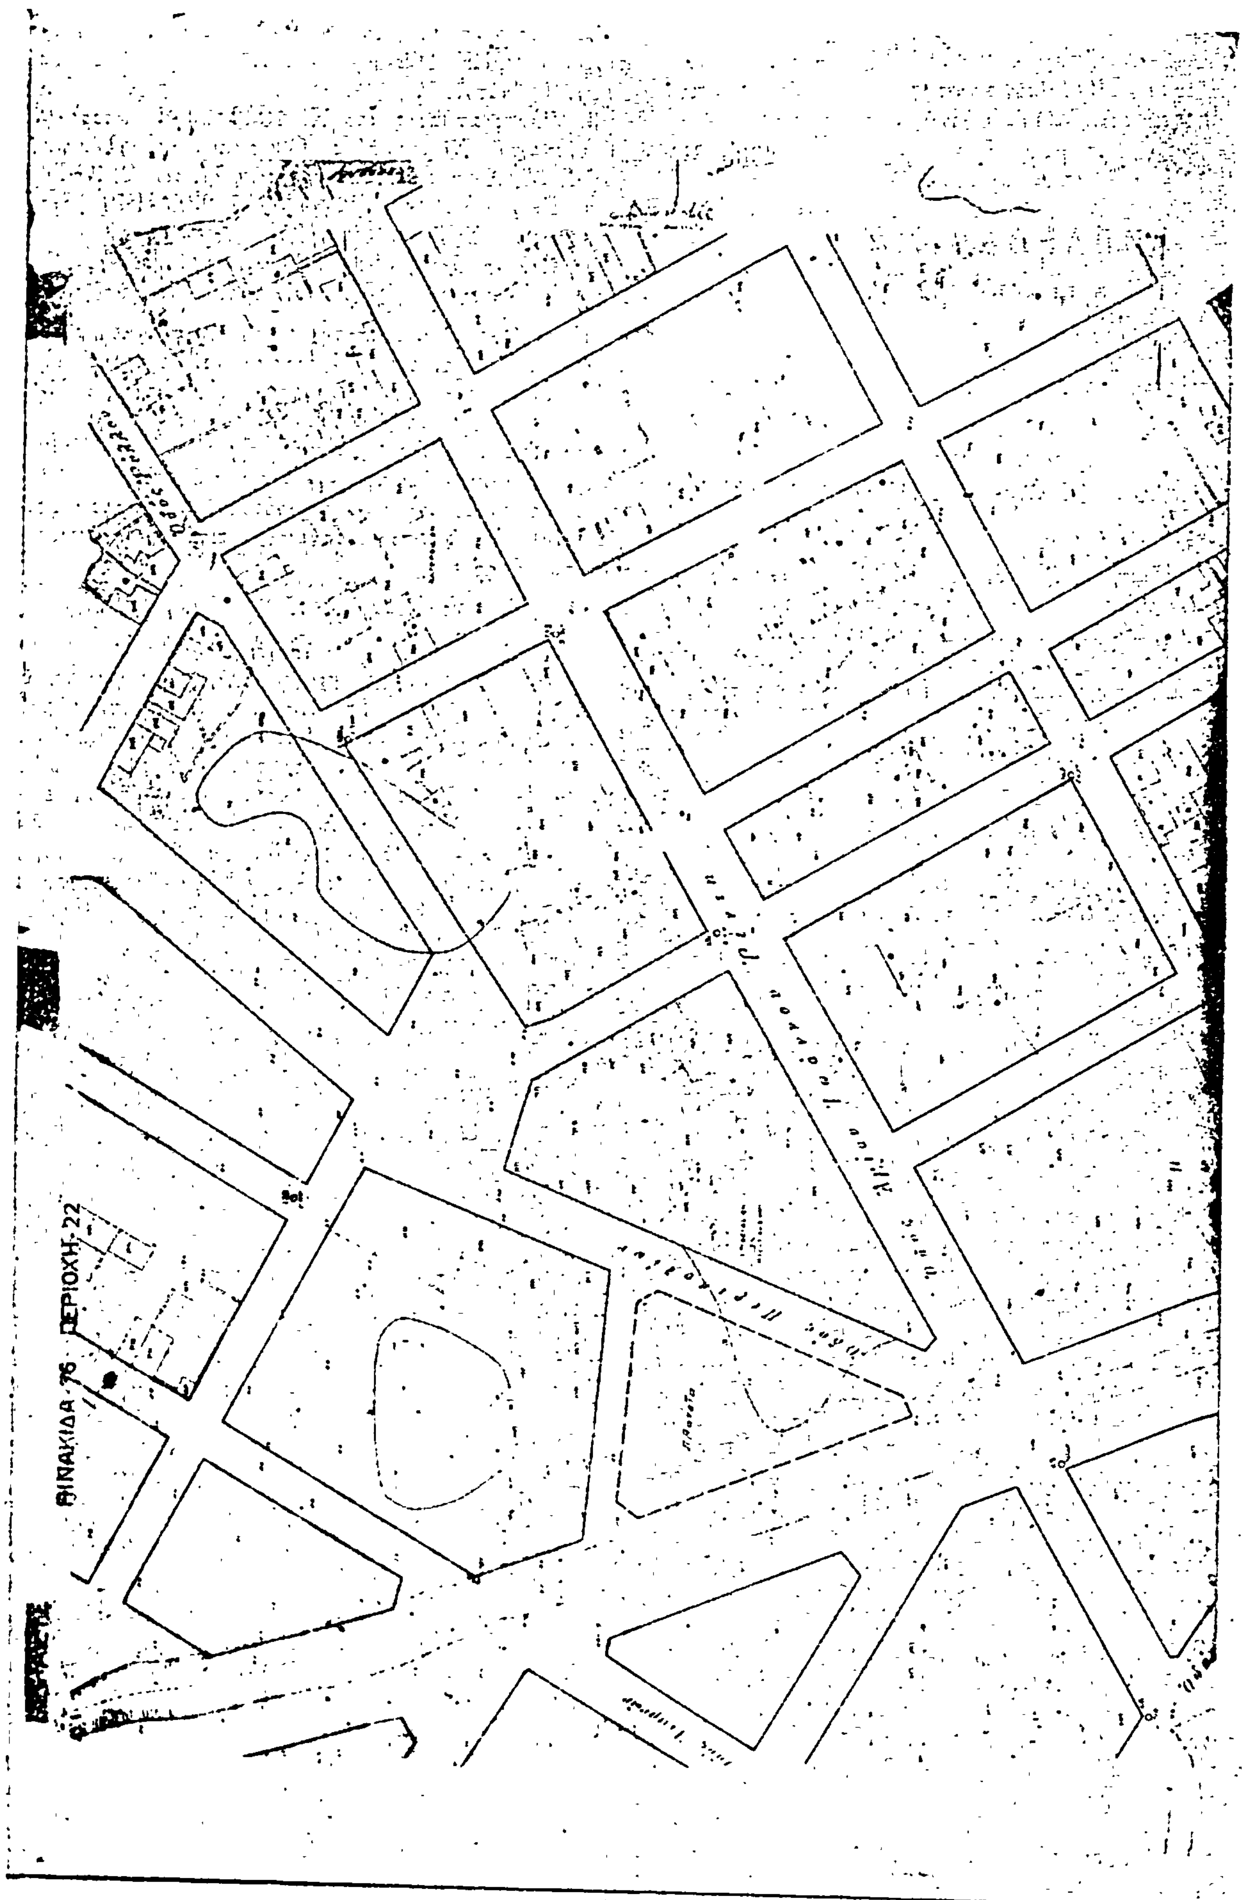
ΠΙΝΑΚΙΔΑ 76 ΠΕΡΙΟΧΗ 22

Οδός Σαγγαρίου

Οδός Υμηττού

ΑΝΑΚΟΙΝΩΣΕΙΣ

(9)

Περὶ εἰδοποιήσεως τῆς γενομένης παρακαταθέσεως ἀποζημιώσεως ἐξ ἀναγκαστικῆς ἀπαλλοτριώσεως, ἀκινήτου γενομένης συνεπείᾳ τῆς ὑπ' ἀριθμὸν 4/1980 πράξεως τακτοποιήσεως καὶ ἀναλογισμοῦ τῆς Δ/νσεως Τεχνικῶν Ὑπηρεσιῶν Ν. Γρεβενῶν.

Ἔχοντες ὑπ' ὄψει τὰς διατάξεις τῶν ἄρθρ. 7 καὶ 24 Α. Ν. 1731/1939 «περὶ ἀναγκαστικῶν ἀπαλ/σεων», ὡς ἐτροποποιήθη καὶ συνεπληρώθη μεταγενεστέρως, φέρομεν εἰς γνῶσιν τῶν κατωτέρω ἐνδιαφερομένων: 1) Βασιλείου Γάκη ἢ Παπακώστα τοῦ Κωνσταντίνου, κατοίκου Θεσσαλονίκης, Ἀγ. Δημητρίου 160, ὡς ἔχοντος δικαίωμα κυριότητος. ἐπὶ τῆς ἀπαλλοτριωθείσης ἐκτάσεως, πρὸς ἐφαρμογὴν τοῦ διὰ τοῦ ἀπὸ 12.4.1949 Β. Δ/τος ἐγκριθέντος σχεδίου ρυμοτομίας πόλεως Γρεβενῶν, και 2) Τῶν τυχὸν ἐπὶ τοῦ ἀκινήτου ἐγγεγραμμένων ἐνυποθήκων ἢ κατασχόντων δανειστῶν ἢ τρίτων διεκδικητῶν, ὅτι ἡ δυνάμει τῆς ὑπ' ἀριθμὸν 17/1981 ἀποφάσεως τοῦ Μονομελοῦς Πρωτοδικείου Γρεβενῶν, καθορισθεῖσα προσωρινὴ τιμὴ μονάδος ἀποζημιώσεως, διὰ τὴν ἀπαλλοτριωθεῖσαν ἔκτασιν τῶν 35.75 μ2, δυνάμει τῆς ὑπ' ἀριθμὸν 4/1980 πράξεως τακτοποιήσεως καὶ ἀναλογισμοῦ τῆς Διευθύνσεως Τεχνικῶν Ὑπηρεσιῶν Ν. Γρεβενῶν, κατετέθη παρὰ τοῦ ὑποχρέου Βασιλείου Σανίδα τοῦ Γεωργίου, κατοίκου Γρεβενῶν, εἰς τὸ Ταμεῖον Παρακαταθηκῶν καὶ Δανείων (Γραφεῖον Γρεβενῶν). ἐκδοθέντος τοῦ ὑπ' ἀριθμ. 6898/1981 γραμματίου συστάσεως παρακαταθήκης, διὰ τὸ ποσὸν τῶν δραχμῶν 143.000, ὅπερ γραμμάτιον κατετέθη εἰς τὸν συμβολαιογράφον Γρεβενῶν Βασίλειον Νικ. Ἀδάμου, συνταγείσης τῆς ὑπ' ἀριθμὸν 35279/1981 πράξεως αὐτοῦ.

Ἡ παροῦσα δημοσιευθήτω διὰ τῆς Ἐφημερίδος τῆς Κυβερνήσεως.

Ἐν Γρεβενοῖς τῇ 20 Ἰουνίου 1981

Ὁ Δικηγόρος
ΙΩΑΝΝΗΣ ΠΕΤΡΟΥ

(Ἀριθμ. τριπλ. Α' Δημ. Ταμ. Ἀθηνῶν 22569/23.6.81)

ΑΠΟ ΤΟ ΕΘΝΙΚΟ ΤΥΠΟΓΡΑΦΕΙΟ